



SESTAVA SVODIDLA VARIOGUARD MŮF (H2)


POHLED

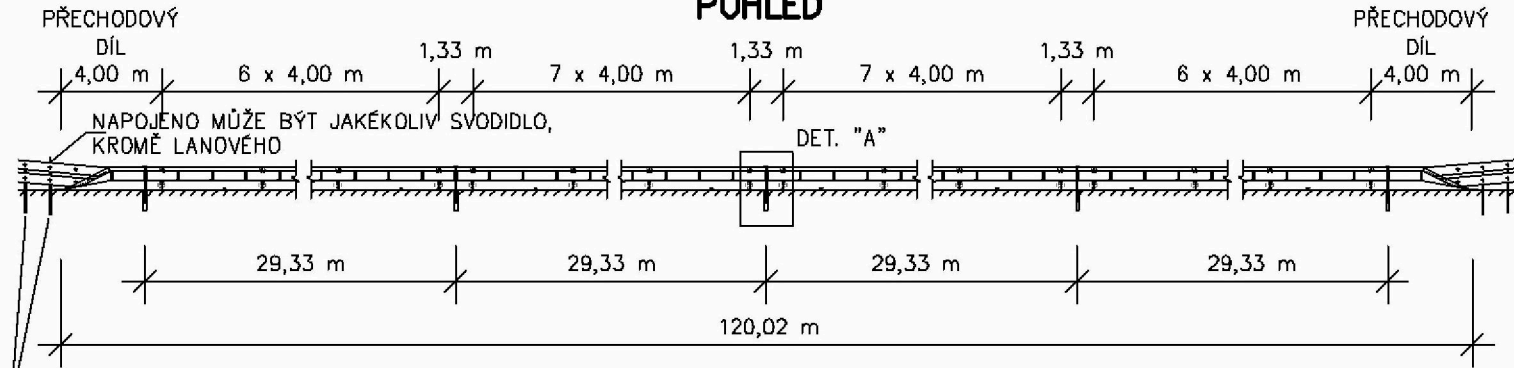

PŮDORYS

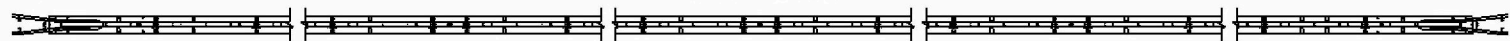


ZÁKLADNÍ SESTAVA SVODIDLA VARIOGUARD MŮF (H2)

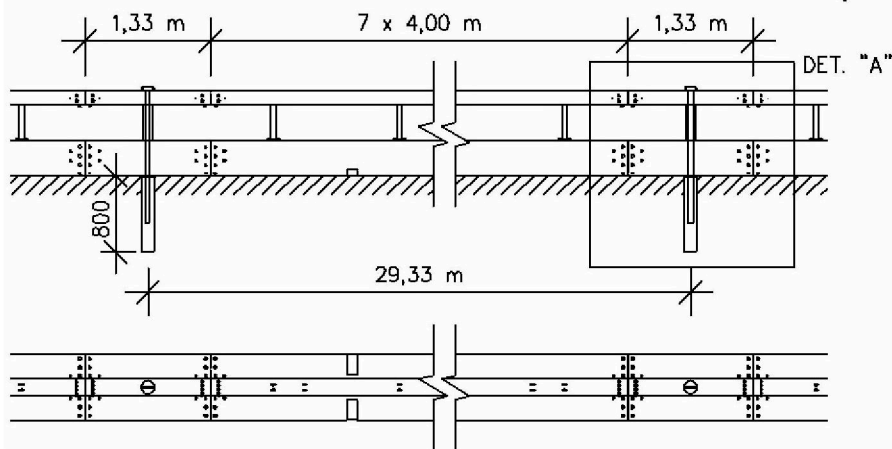


DETAIL "A" DÍL DÉLKY 1,33 m

PŘÍČNÝ ŘEZ

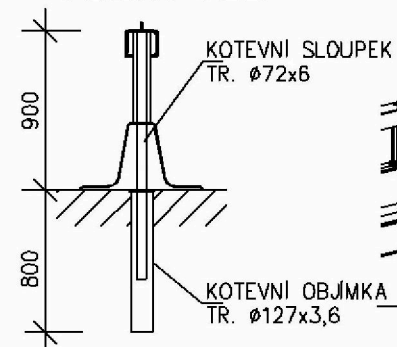

POHLED

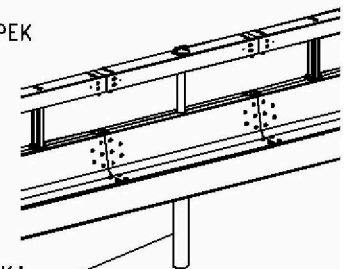

Svodidlo Varioguard MŮF